


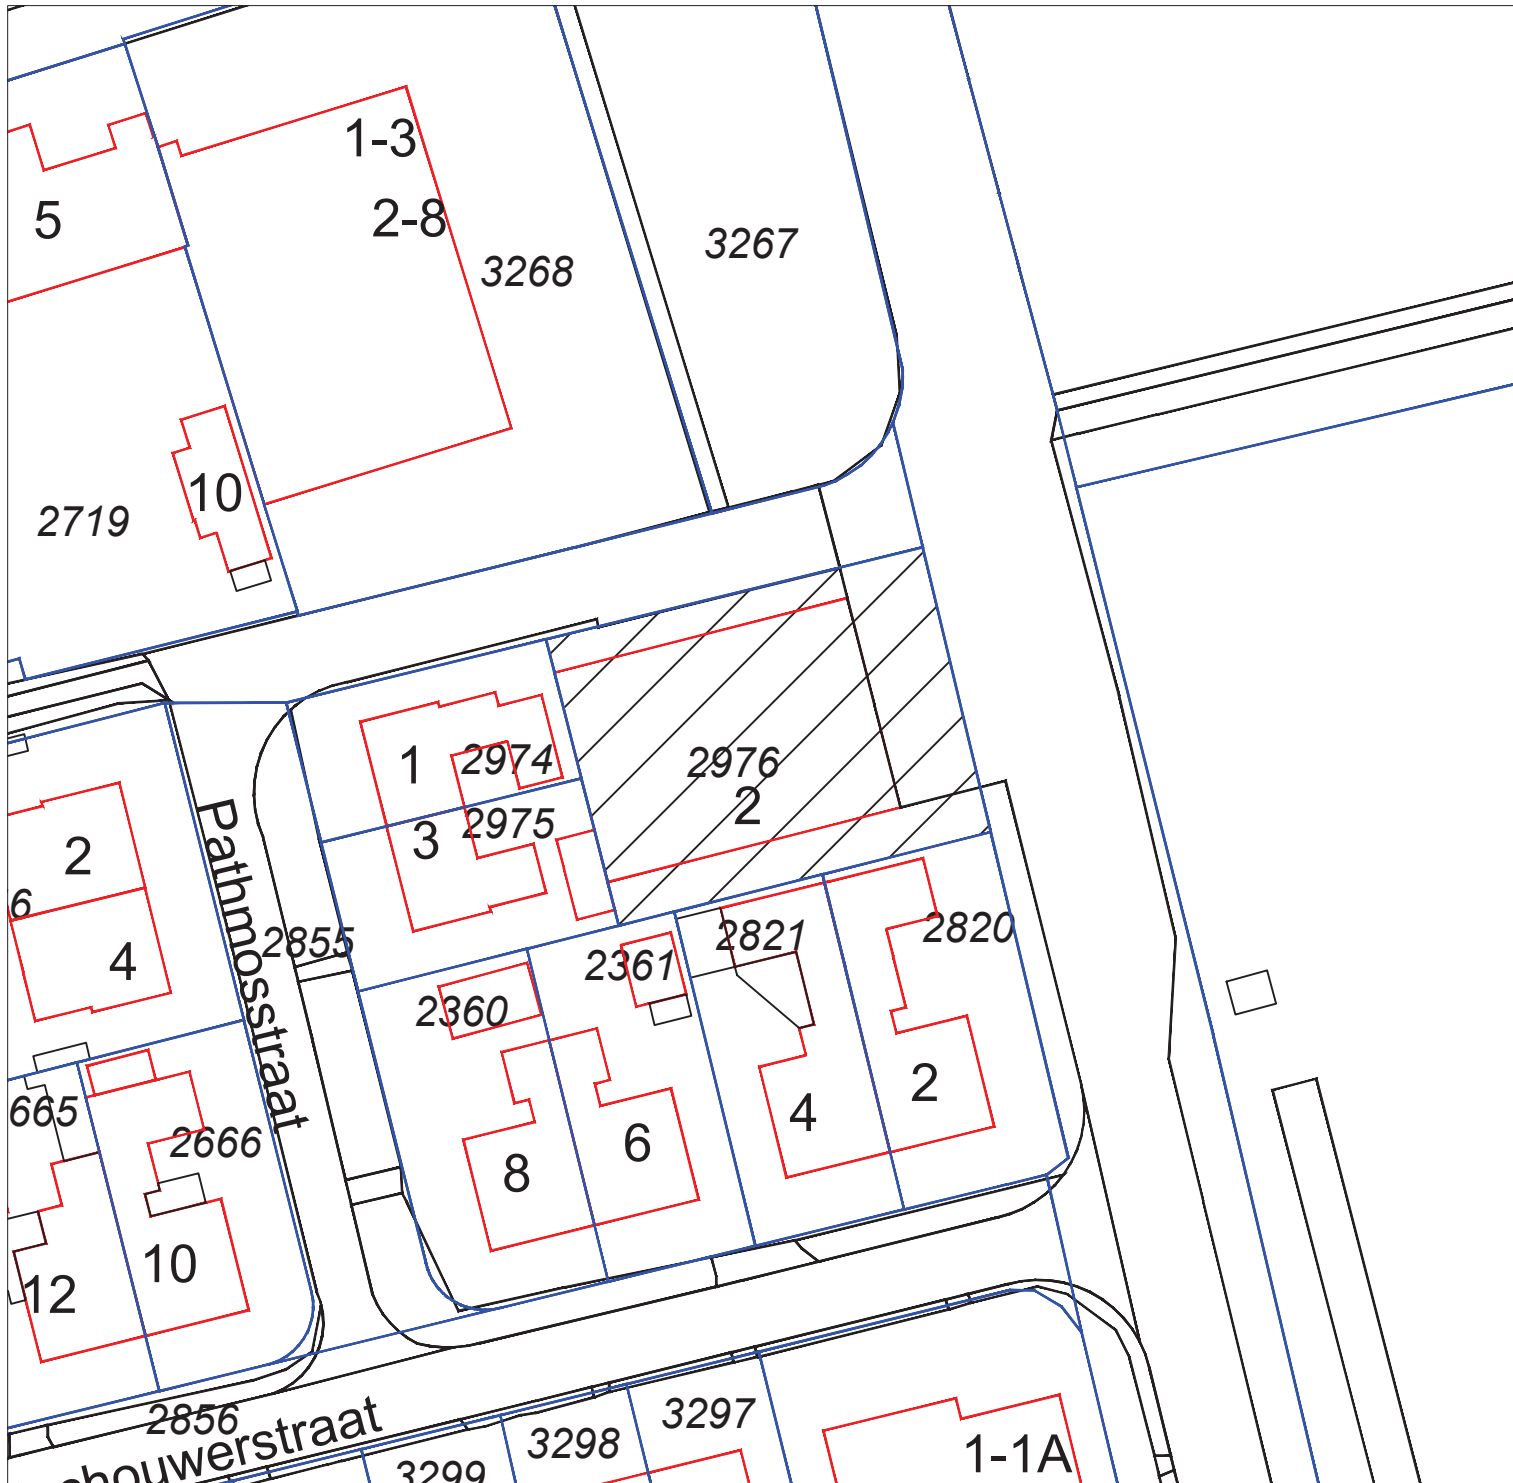

Legenda

-  Gebied waarop het gemeentelijk voorkeursrecht gevestigd is
-  Perceel en perceelnummer
-  Bebouwing

Grondtekening als bedoeld in artikel 7 lid 1 sub h van omgevingsbesluit

Kadastrale gemeente Schiermonnikoog
Sectie B, perceelnummer 2976
Gemeente Schiermonnikoog

Behoort bij het besluit van de raad van de gemeente Schiermonnikoog d.d. 14-01-2025

Voorzitter

Griffier



Noordpijl

Get.: Datum:
BraGIS bv 28-10-2024

Formaat: Schaal:
A4 1:500

Tekeningnummer:
nvt



gemeente
SCHIERMONNIKOOG

Nieuwestreek 5
Postbus 20, 9166 ZP
Schiermonnikoog
tel: 0519-535050